




PRIMEIRA FIADA
MACIÇADA COM BETÃO E
COM VARÕES CRAVADOS NA LAJE

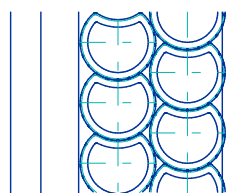



SEGUNDA FIADA
MACIÇADA COM BETÃO E
COM VARÕES CRAVADOS NA FIADA ABAIXO

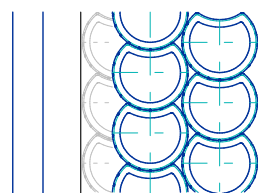

TERCEIRA FIADA
MACIÇADA COM BETÃO E
COM VARÕES CRAVADOS NA FIADA ABAIXO

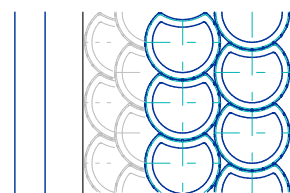

0.20 m - afastamento ou avanço 0.20 m 0.20 m

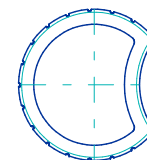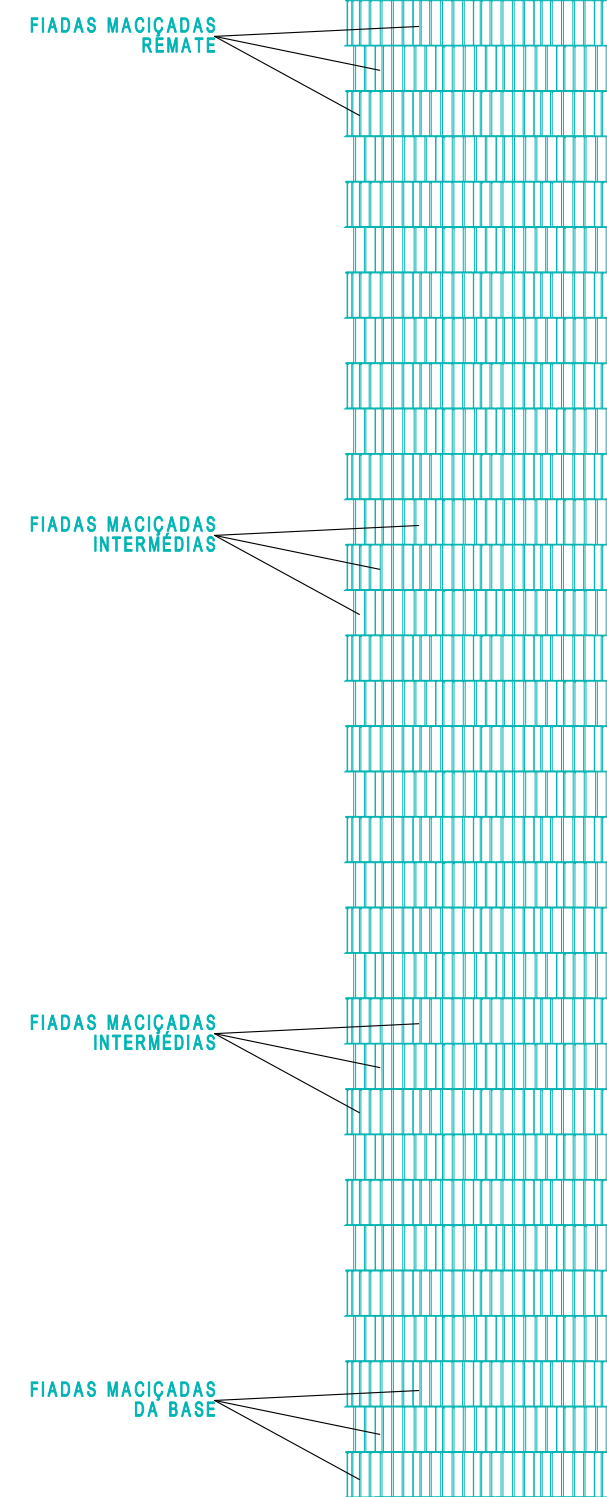

- SISTEMA DE DRENAGEM DEVERÁ SER ADEQUADO ÀS CONDIÇÕES EXISTENTES NO LOCAL DA OBRA
- TERRENO NATURAL EXISTENTE :
- DEVERÁ SER LIMPO DE TODOS OS ELEMENTOS SOLTOS BEM COMO VEGETAÇÃO E RAIZES
 - DEVERÃO SER REMOVIDOS TODOS OS ELEMENTOS QUE APAREM FALTA DE CONSISTÊNCIA, OU APARENTE RUTURA
 - DEVERÃO SER DRENADAS TODAS AS POSSÍVEIS LINHAS DE ÁGUA
- COMPACTAÇÃO DO TARDOZ
- DEVERÁ SER EXECUTADA UMA CAMADA DE TOUT-VENANT COMPACTADO, PODENDO SER SOLO-CIMENTO NAS ZONAS DAS FIADAS MACIÇADAS
- FIADAS MACIÇADAS NA BASE:
- DEVERÁ SER EXECUTADO UM MACIÇAMENTO COM BETÃO AO NÍVEL DAS 3 PRIMEIRAS FIADAS, E COM VARÕES DE AÇO A ESTABELECEER LIGAÇÃO ENTRE O CONJUNTO
- FIADAS MACIÇADAS INTERMÉDIAS E DE TOPO:
- PODERÁ SER EXECUTADO UM MACIÇAMENTO COM SOLO CIMENTO AO NÍVEL DAS FIADAS INTERMÉDIAS